


用地境界鋏 40*120 (タイプB) 型番No.4中矢 (岐阜県)

施 工 例

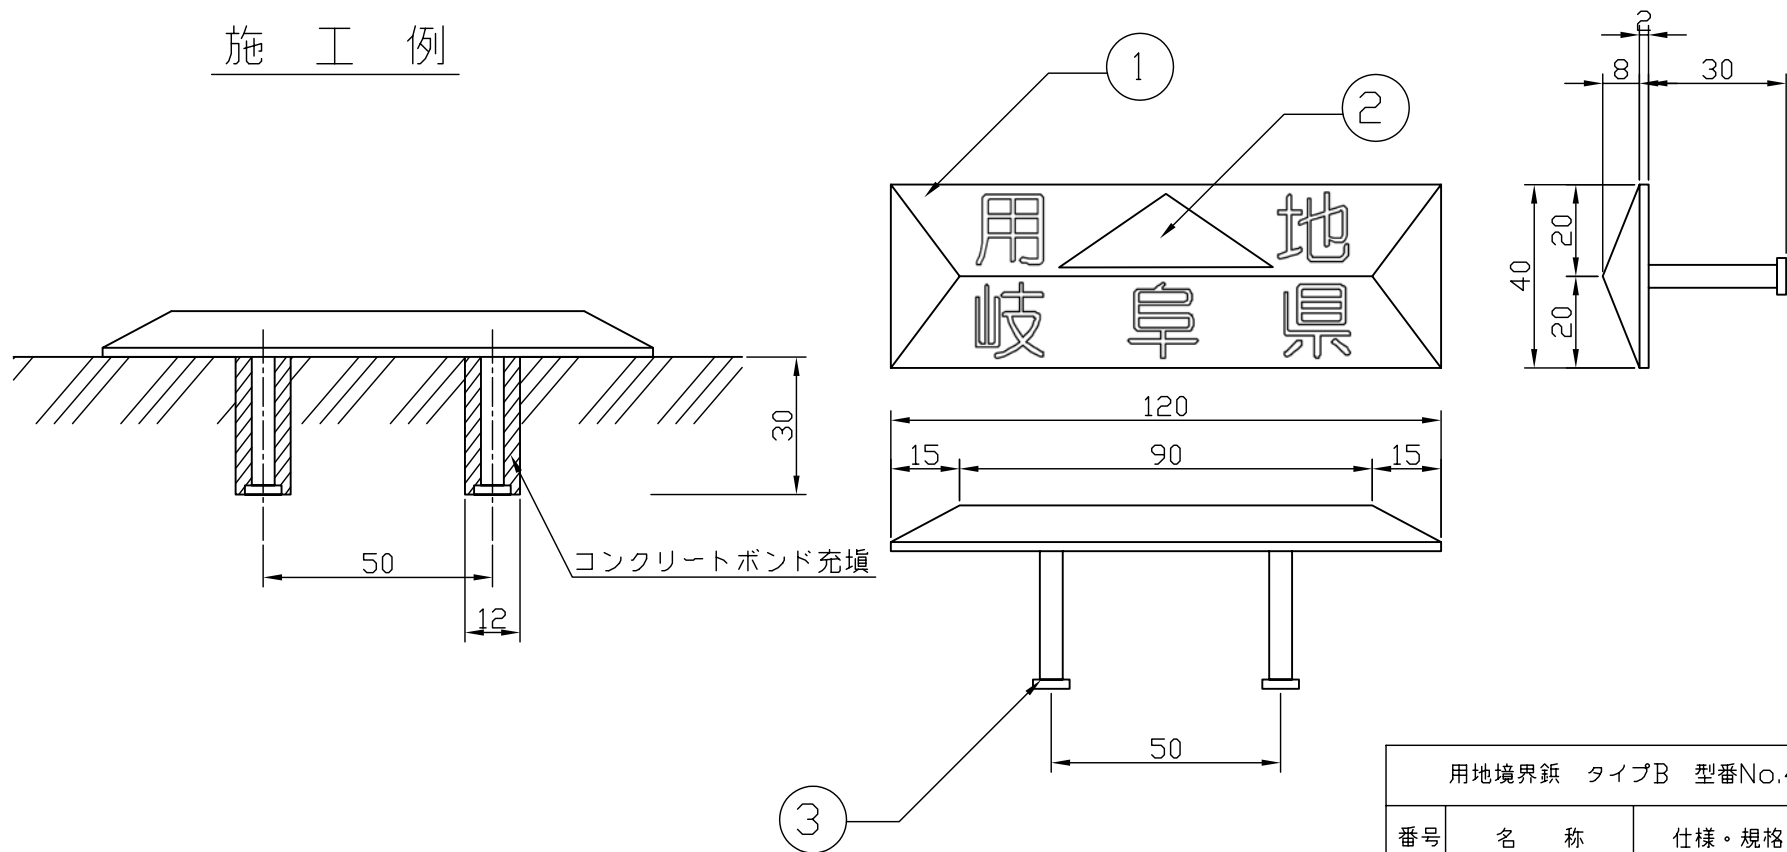

用地境界鋏 タイプB 型番No.4中矢			
番号	名 称	仕様・規格	摘 要
①	本 体	アルミ鑄造合金 40*120	
②	文 字・矢 印	彫文字 赤ペンキ仕上	
③	アンカーピン	鉄製ビス φ5*35	
		PARTS NAME	
		DWG.NO.	