


# 用地境界鋏 40\*120 (タイプB) 型番No.4右矢 (静岡県)

## 施 工 例

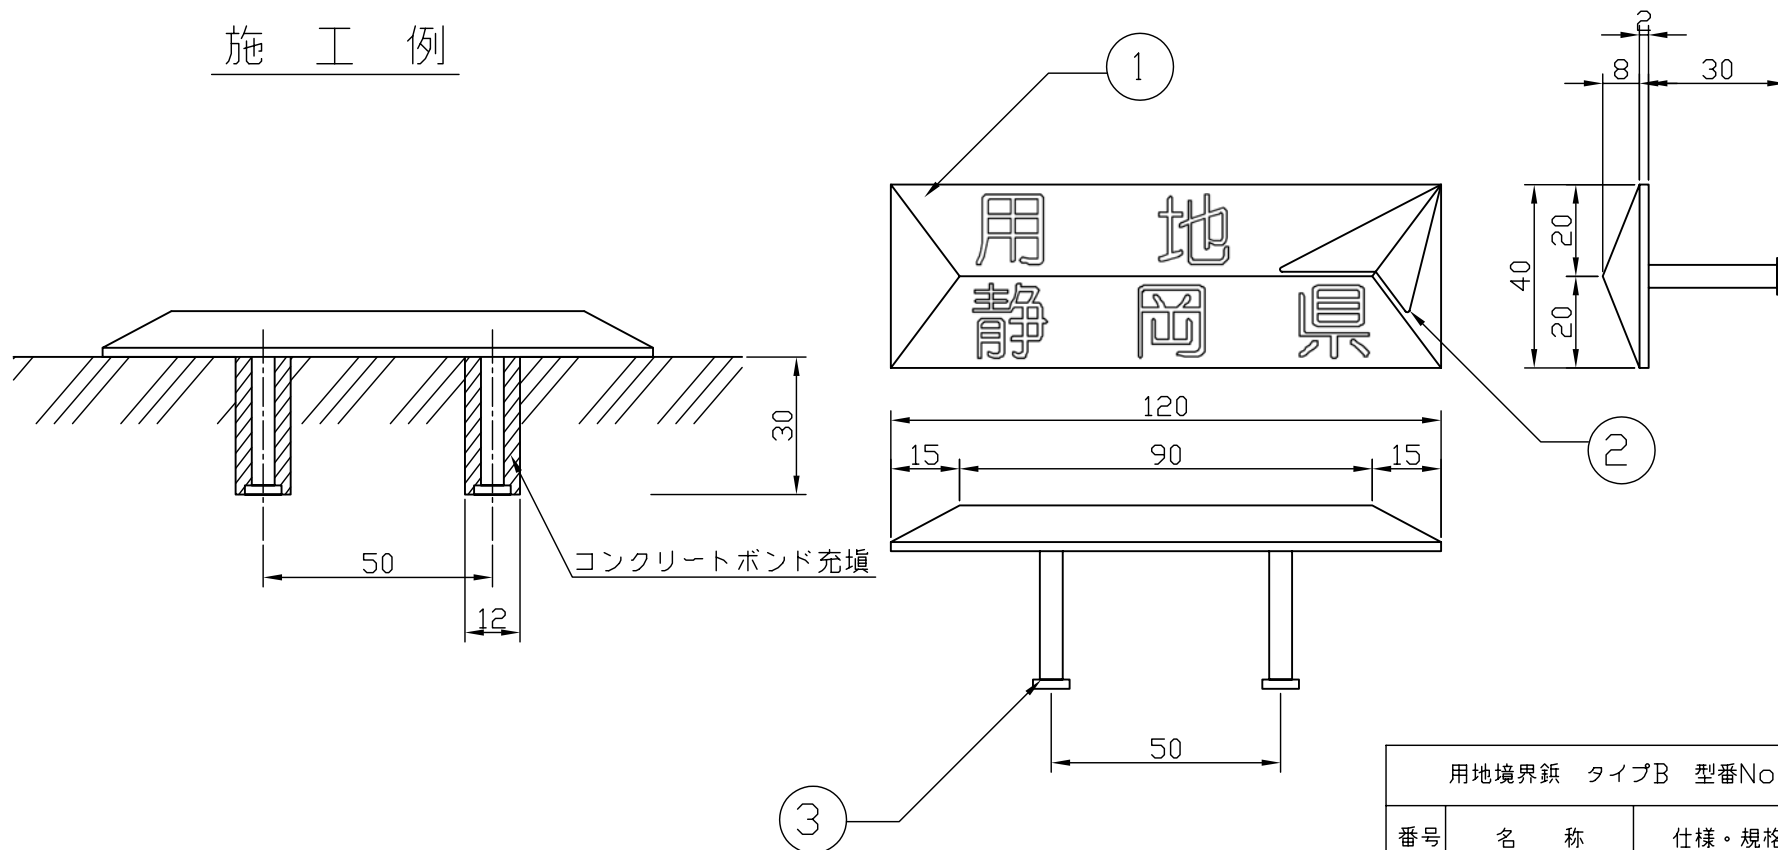

| 用地境界鋏 タイプB 型番No.4右矢 |         |                   |     |
|---------------------|---------|-------------------|-----|
| 番号                  | 名 称     | 仕様・規格             | 摘 要 |
| ①                   | 本 体     | アルミ鑄造合金<br>40*120 |     |
| ②                   | 文 字・矢 印 | 彫文字<br>赤ペンキ仕上     |     |
| ③                   | アンカーピン  | 鉄製ビス<br>φ5*35     |     |